


郡山市民文化センター  
中ホール 舞台平面図

公演年月日	年	月	日	上演時間	時間	分
演 目						

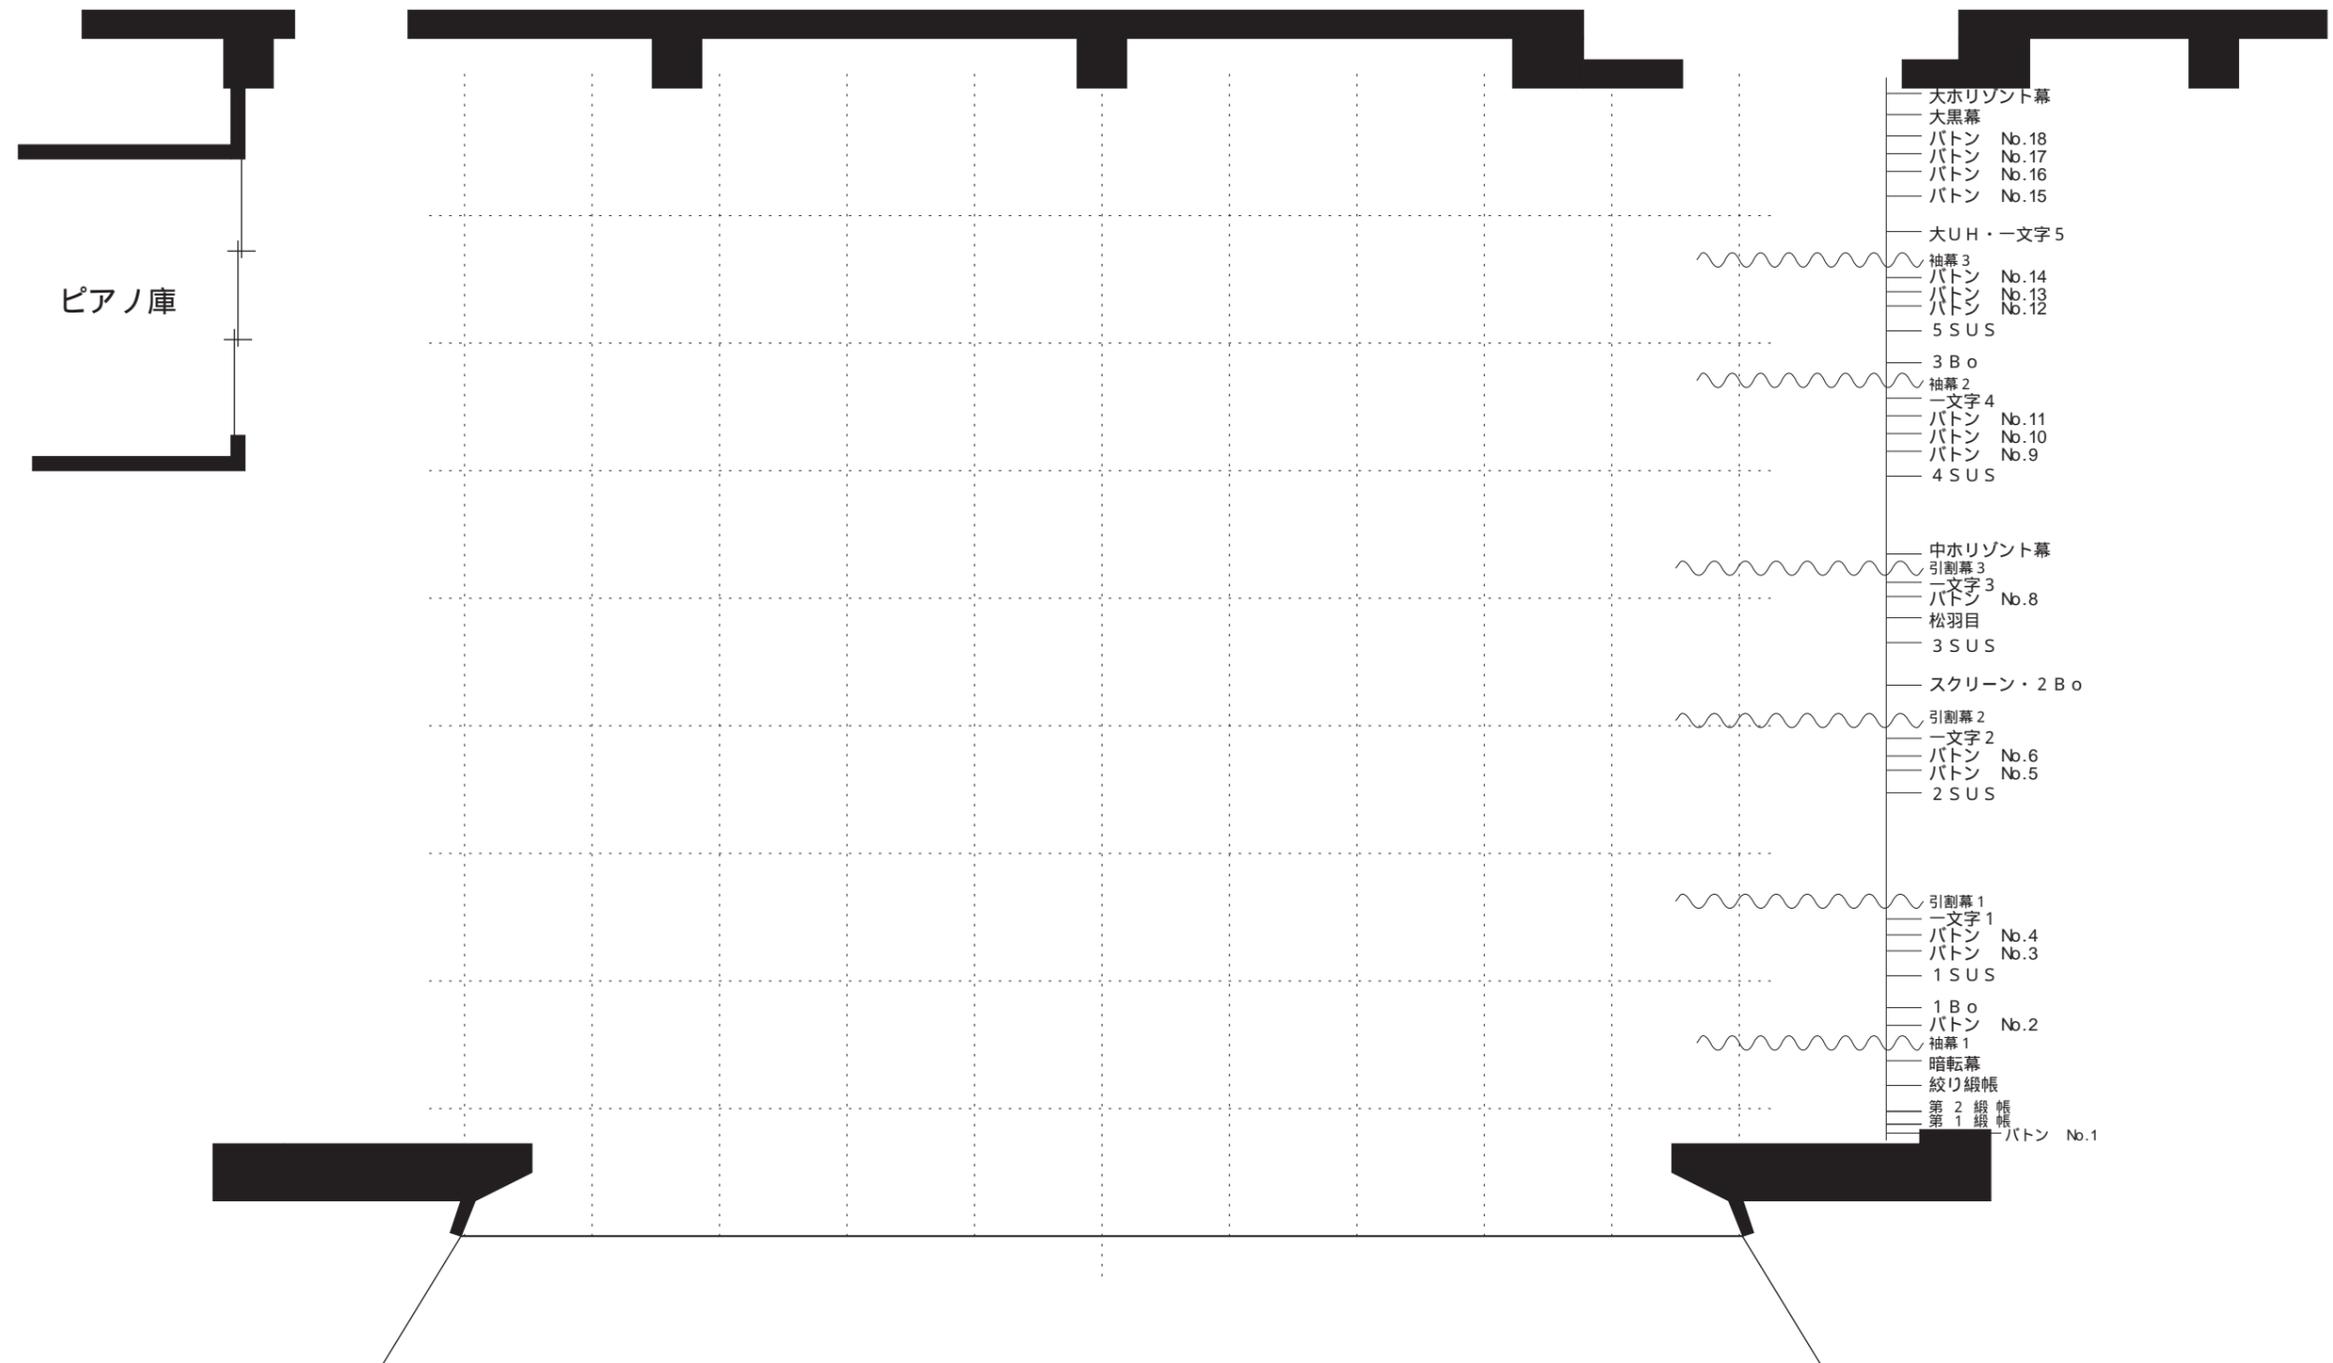

プロセニアム 間口 18m・高さ 7.5m、奥行 18m

搬入エレベーター { 横 4.7m・高さ 3m・奥行 2.25m  
開口部 3m x 3m

1.8m

S=1/100