


1	プロセニアムライト	電
2	縦板	電
3	暗転幕	手
4	第1吊物ボタン	手
5	第1一文字幕	手
6	第1袖幕	手
7	ボーダーライト	電
8	第1サスペンションライト	電
9	第2吊物ボタン	手
10	第3吊物ボタン	手
11	第2一文字幕	手
12	第2袖幕	手
13	第2サスペンションライト	電
14	天井反射板	電
15	第3一文字幕	手
16	引割幕	手
17	スクリーン	電
18	第3サスペンションライト	電
19	第4吊物ボタン	手
20	第4一文字幕	手
21	第3袖幕	手
22	水平ライト	電
23	第5吊物ボタン	手
24	第6吊物ボタン	手
25	大黒幕	手
26	水平幕	手
27	正面反射板	電
間口		12m
高さ		8m
奥行き		10m
2/3高さ		18.8m

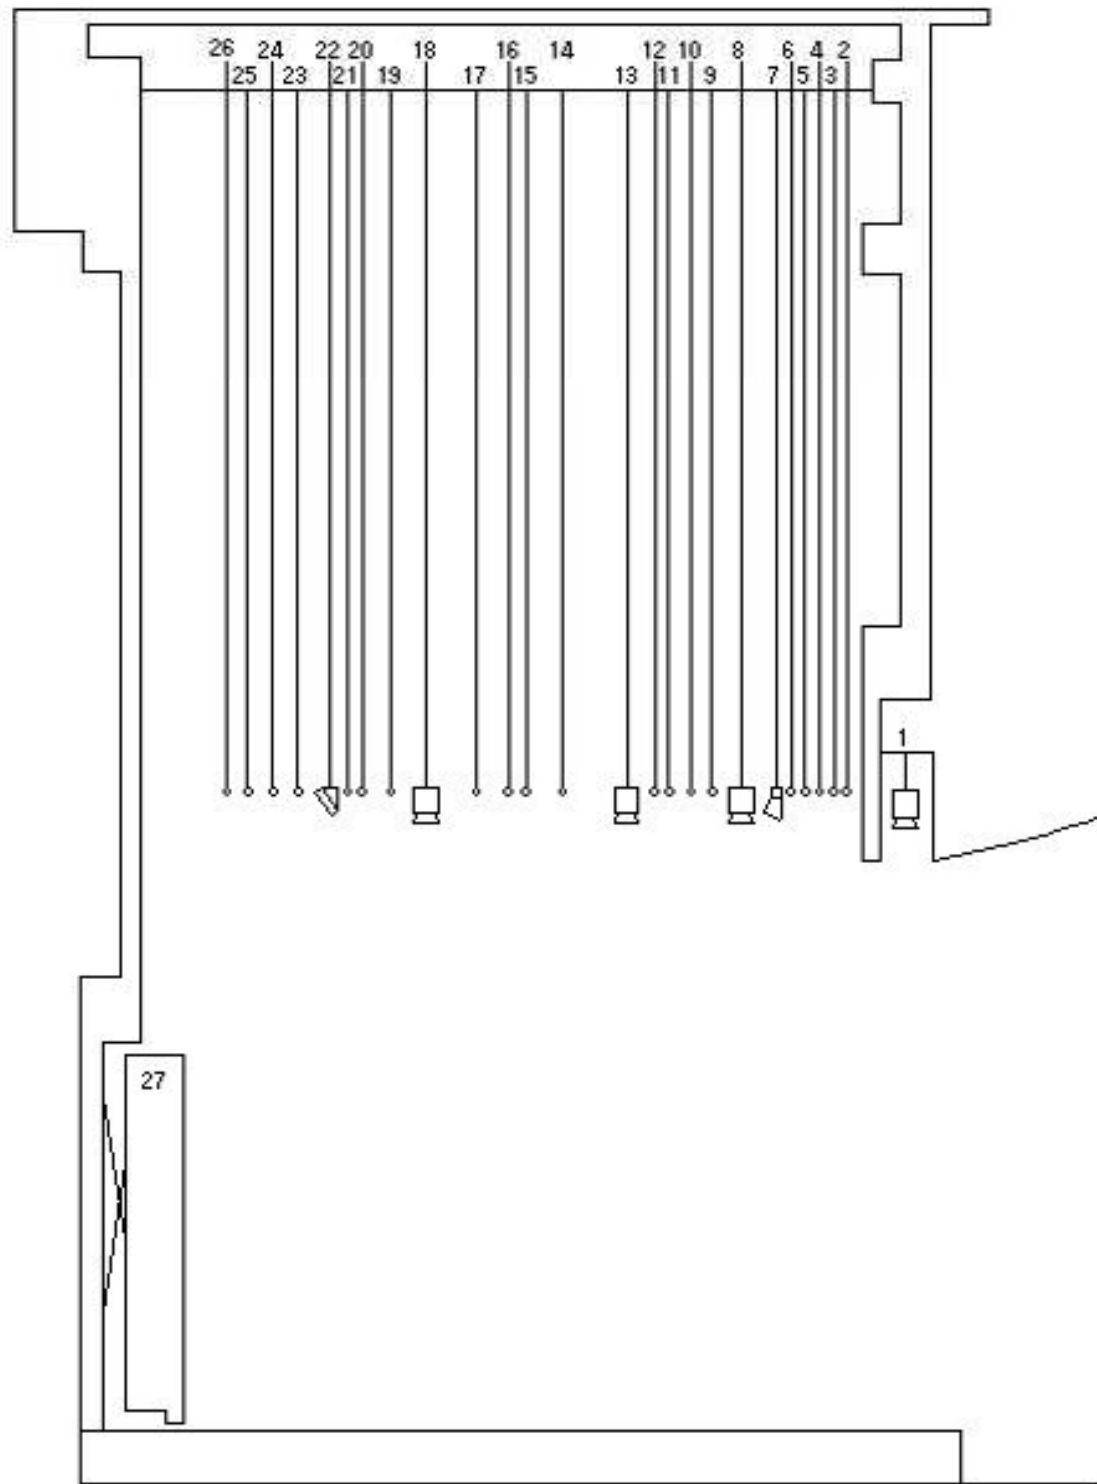

TITLE		PLACE 三春交流館まほら 断面図	
DESIGN	CHIEF	DATE	SCALE 1:100
		 〒963-0551 福島県郡山市喜久田町字宮蒲池22-599 TEL 024-963-0002 Fax 024-963-0022 http://www.rkb-f.com/index.htm	