


下手特電
200/100V-150A
200V-50A


UH #71 #72 #63 #22
LH #72 #59 #22 #40

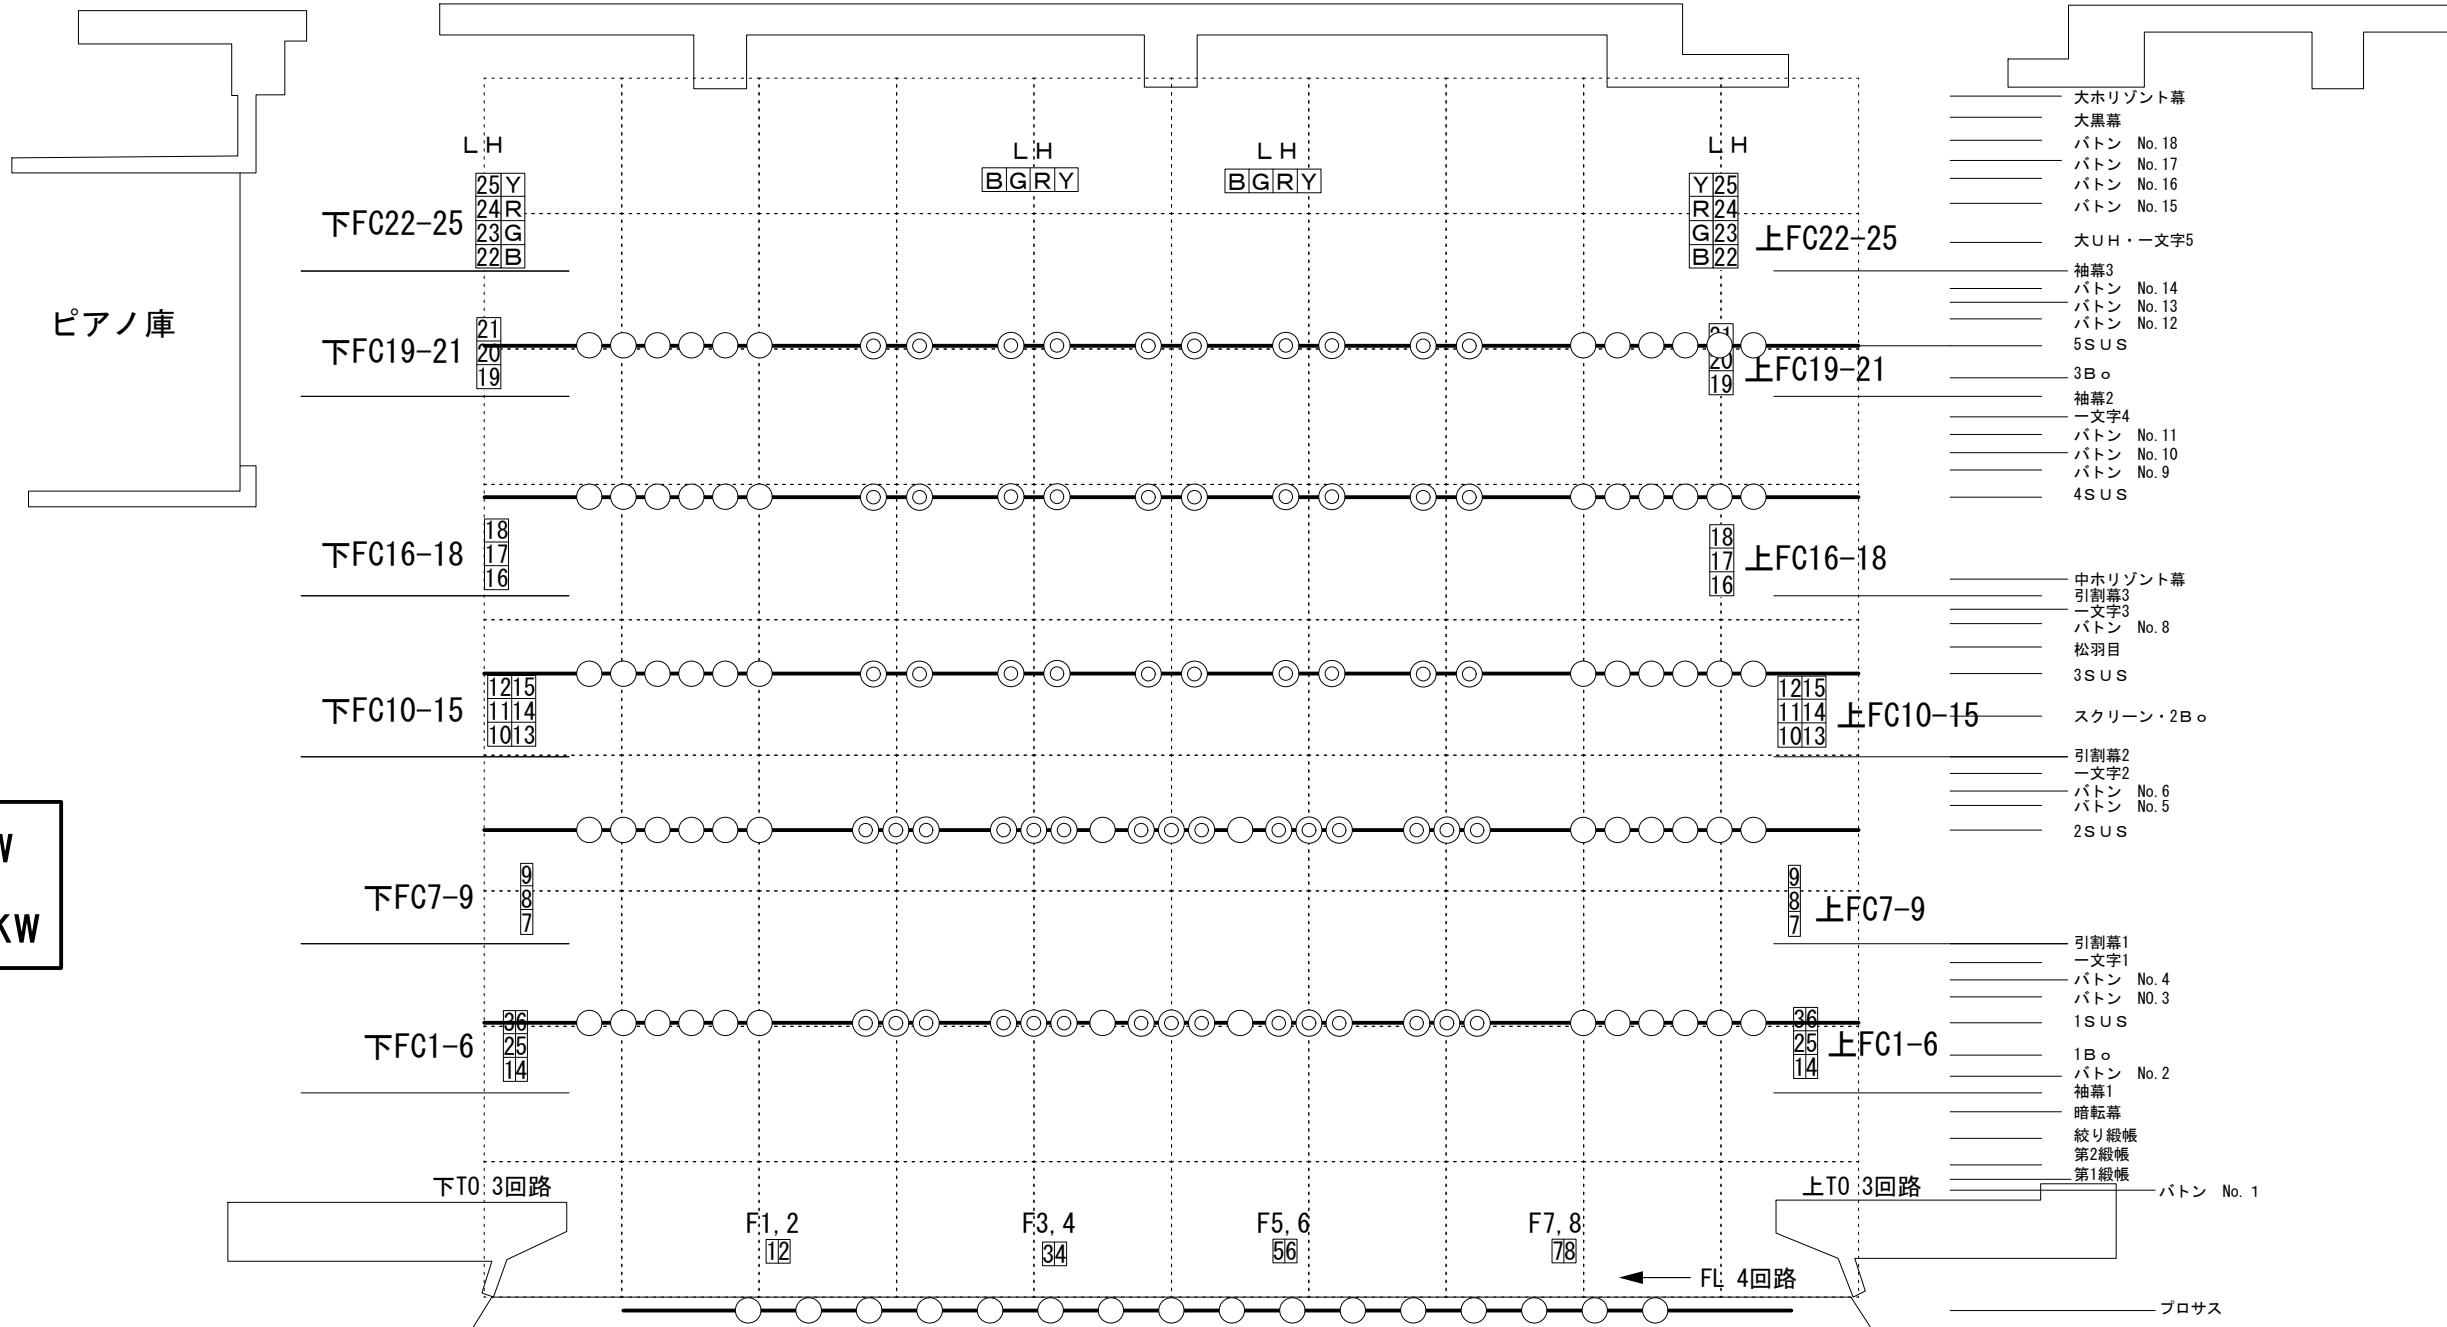


- 大ホリゾン幕
- 大黒幕
- ボタン No. 18
- ボタン No. 17
- ボタン No. 16
- ボタン No. 15
- 大UH・一文字5
- 袖幕3
- ボタン No. 14
- ボタン No. 13
- ボタン No. 12
- 5SUS
- 3B○
- 袖幕2
- 一文字4
- ボタン No. 11
- ボタン No. 10
- ボタン No. 9
- 4SUS
- 中ホリゾン幕
- 引割幕3
- 一文字3
- ボタン No. 8
- 松羽目
- 3SUS
- スクリーン・2B○
- 引割幕2
- 一文字2
- ボタン No. 6
- ボタン No. 5
- 2SUS
- 引割幕1
- 一文字1
- ボタン No. 4
- ボタン No. 3
- 1SUS
- 1B○
- ボタン No. 2
- 袖幕1
- 暗転幕
- 絞り緞帳
- 第2緞帳
- 第1緞帳
- ボタン No. 1

◎ = FQ 1kw
○ = CSQ 1kw


下手Fr 4台 x 6色分
1Kw CSQ

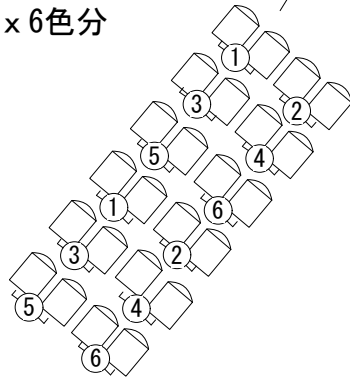


CL 16回路 (32台) 1.5Kw CMQ

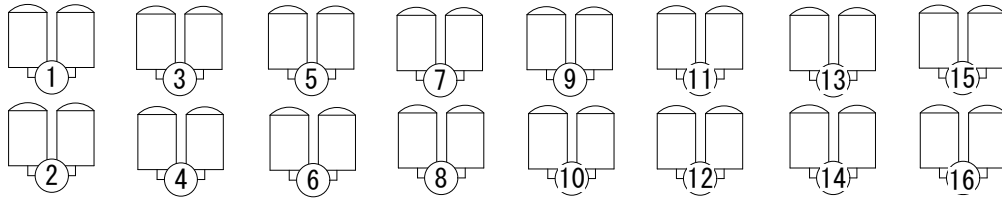

センターピン クセノン2KW x 3

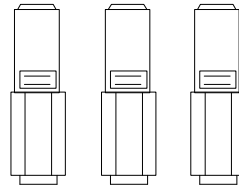

上手Fr 4台 x 6色分
1Kw CSQ

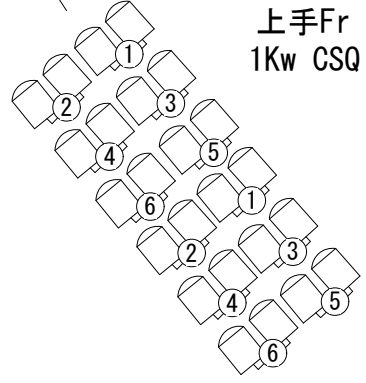

プロセニアム 間口16m・高さ7.5m・奥行16m 搬入エレベーター
横4.7m・高さ3m・奥行2.25m
開口部3m x 3m

TITLE	SCALE 1:100	DESIGN	AKB 〒963-0551 福島県郡山市喜久田町字菖蒲池22-599 TEL 024-963-0002 Fax 024-963-0022 http://www.rkb-f.com/index.htm
PLACE 郡山市民文化センター 中ホール 照明基本吊り	DATE	CHIEF	