


No.	名 称	操作
1	スピーカーバトン	電動
2	暗転幕	手動
3	前吊物バトン	〃
5	オペラカーテン	電動
6	定式幕	手動
7	第0吊物バトン	〃
8	第1袖幕	〃
9	第1ボーダーライト	〃
10	第1サスペンションライト	電動
11	第1吊物バトン	手動
12	天井反射板 1	電動
13	第1一文字幕	手動
14	第2袖幕	〃
15	スクリーン・第2ボーダーライト	電動
16	第2サスペンションライト	〃
17	第3袖幕	手動
18	第2吊物バトン	〃
20	第4吊物バトン	〃
22	第3一文字幕	〃
23	中割幕	〃
24	第3サスペンションライト	電動
25	第6吊物バトン	手動
26	正面反射板	電動
27	第7吊物バトン	手動
28	第4袖幕	〃
29	アッパー Horizont ライト	〃
31	第9吊物バトン	〃
33	第11吊物バトン	〃
34	大黒幕	〃
35	Horizont 幕	〃

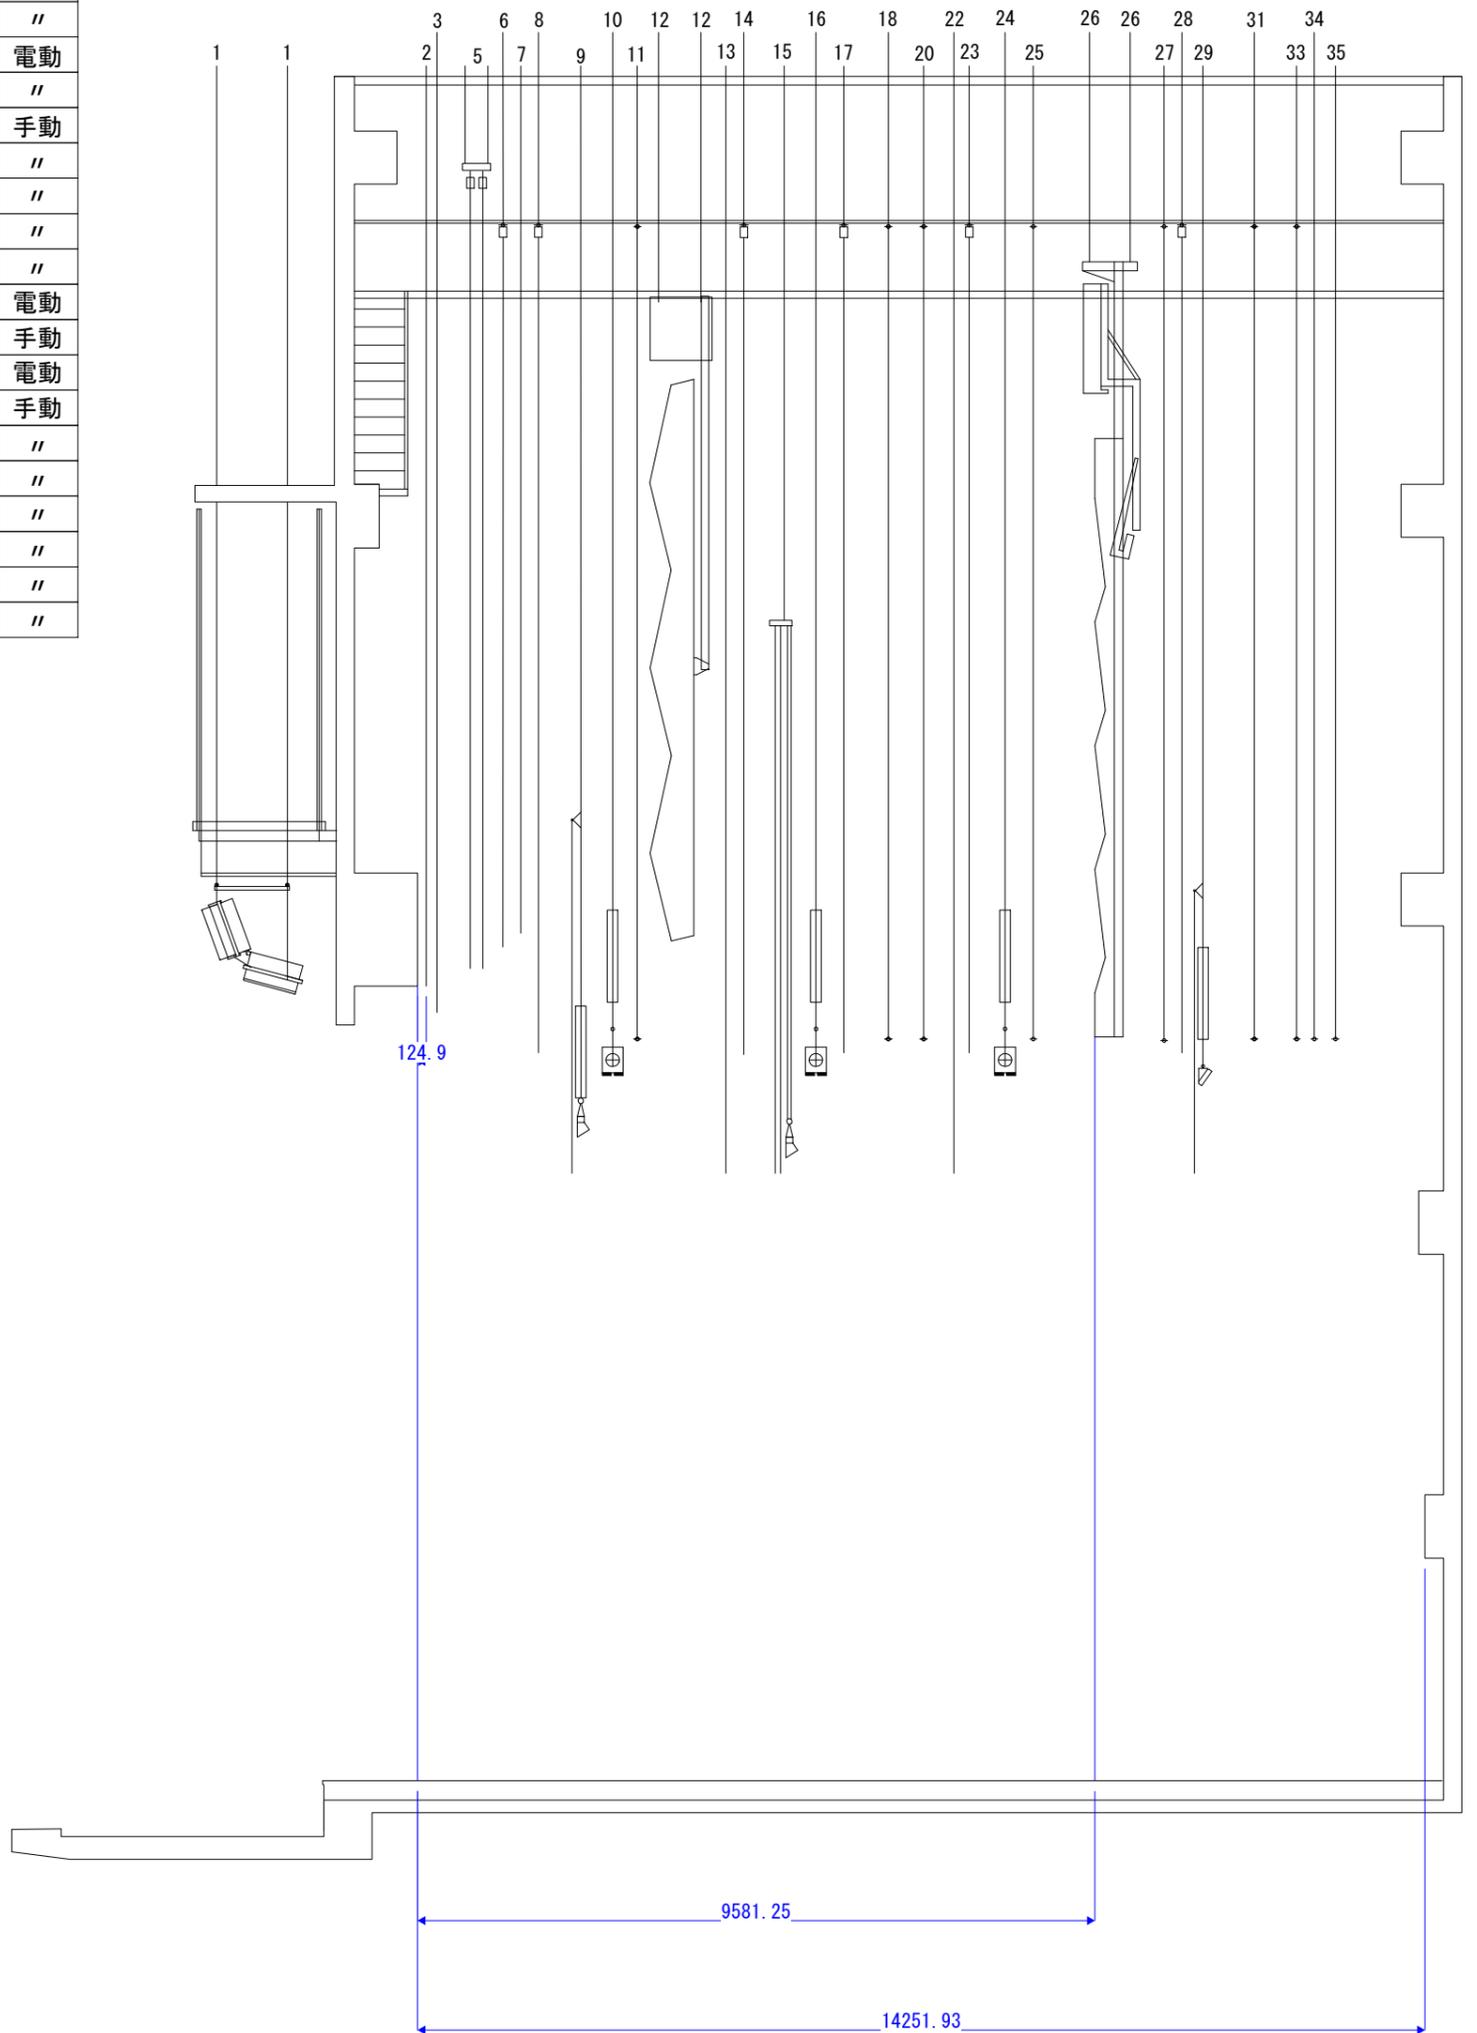

T I T L E

P L A C E

御蔵入交流館 断面図

D E S I G N

C H I E F

D A T E

S C A L E

1:100



〒963-0551
 福島県郡山市喜久田町字菖蒲池22-599
 TEL 024-963-0002 Fax 024-963-0022
<http://www.rkb-f.com/index.htm>